


感染症対策時ソーシャルディスタンスを考慮した座席配置

50%以下/150席

舞 台

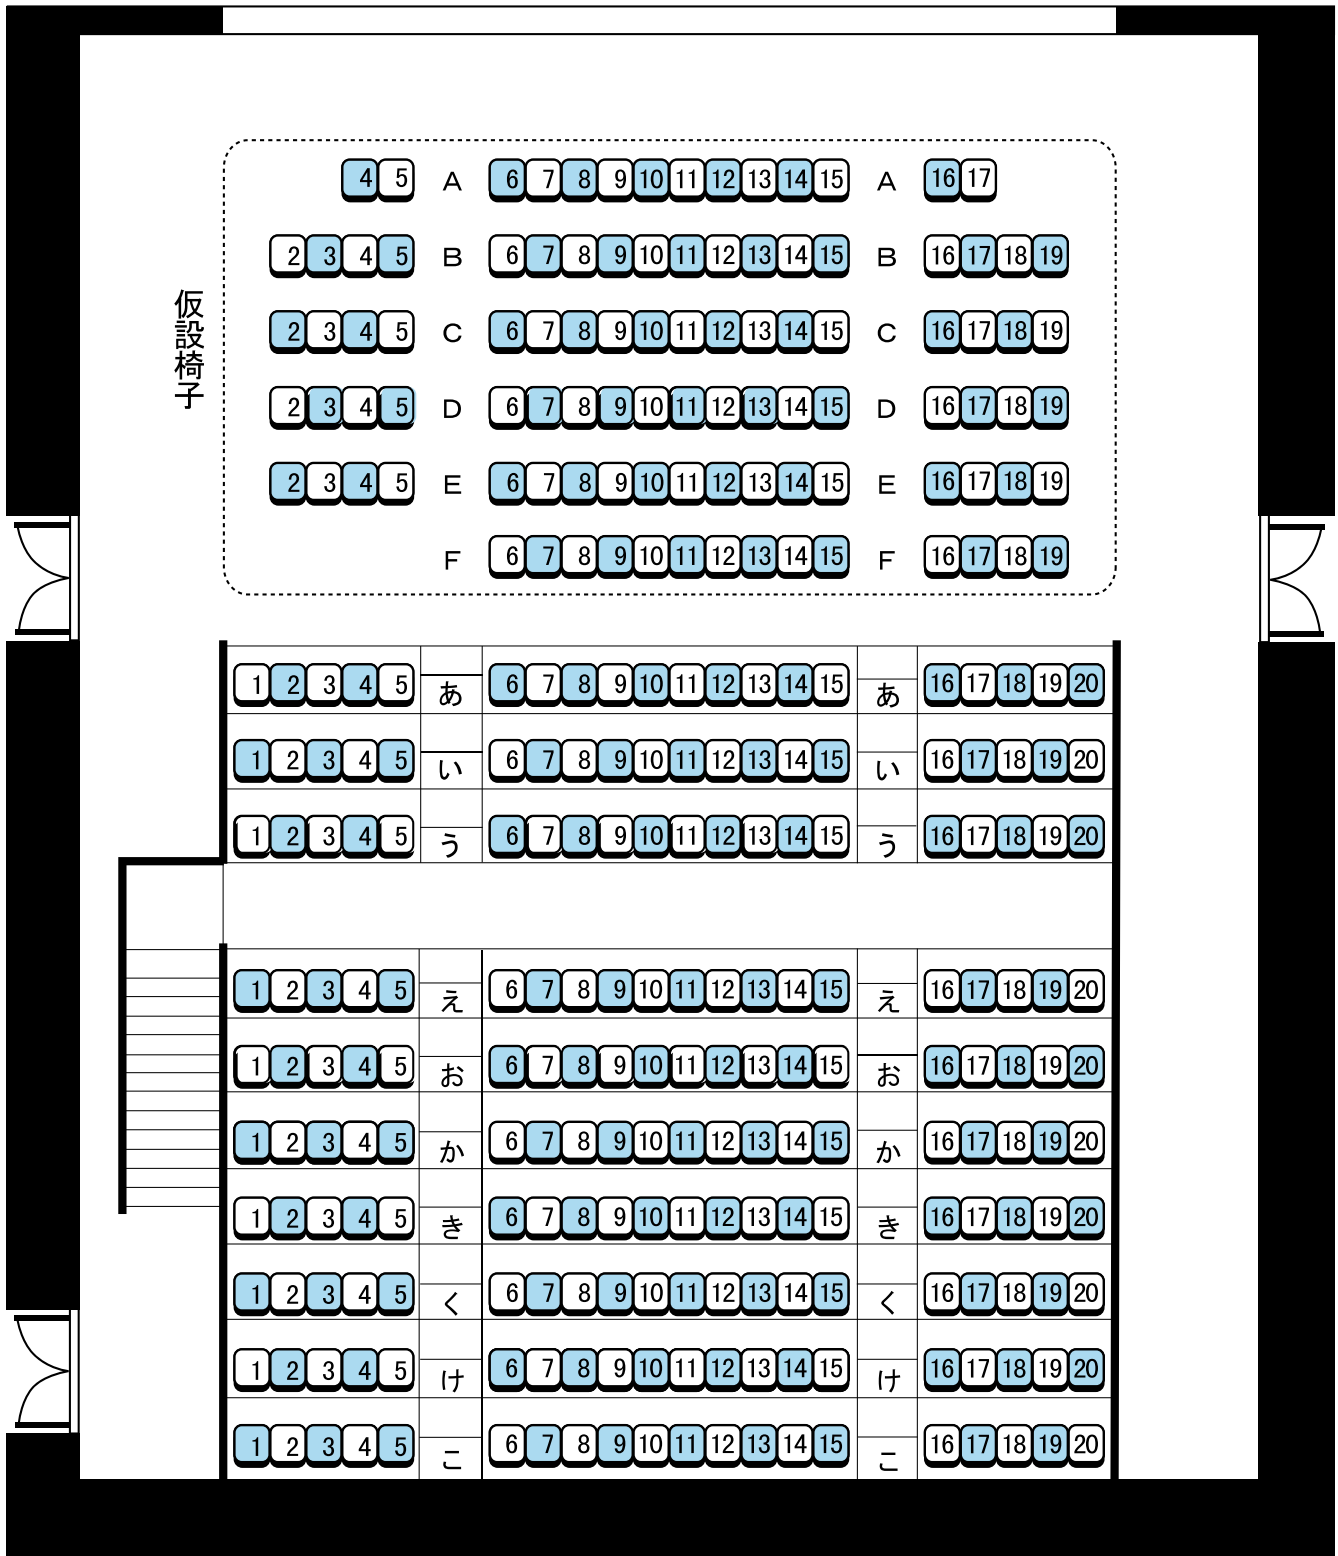

守山市民ホール・小ホール客席図面

ロールバック式階段椅子200席+専用仮設椅子100席