


守山市民ホール 大ホール 舞台平面図

演出・舞台監督	舞台	照明	音響
---------	----	----	----

公演日		開場	時	分
平成	年	月	日	()
		開演	時	分
		終演	時	分

現場打ち合わせを事前に
各担当（舞台・音響・照明）と必ず済ませてください

公演名

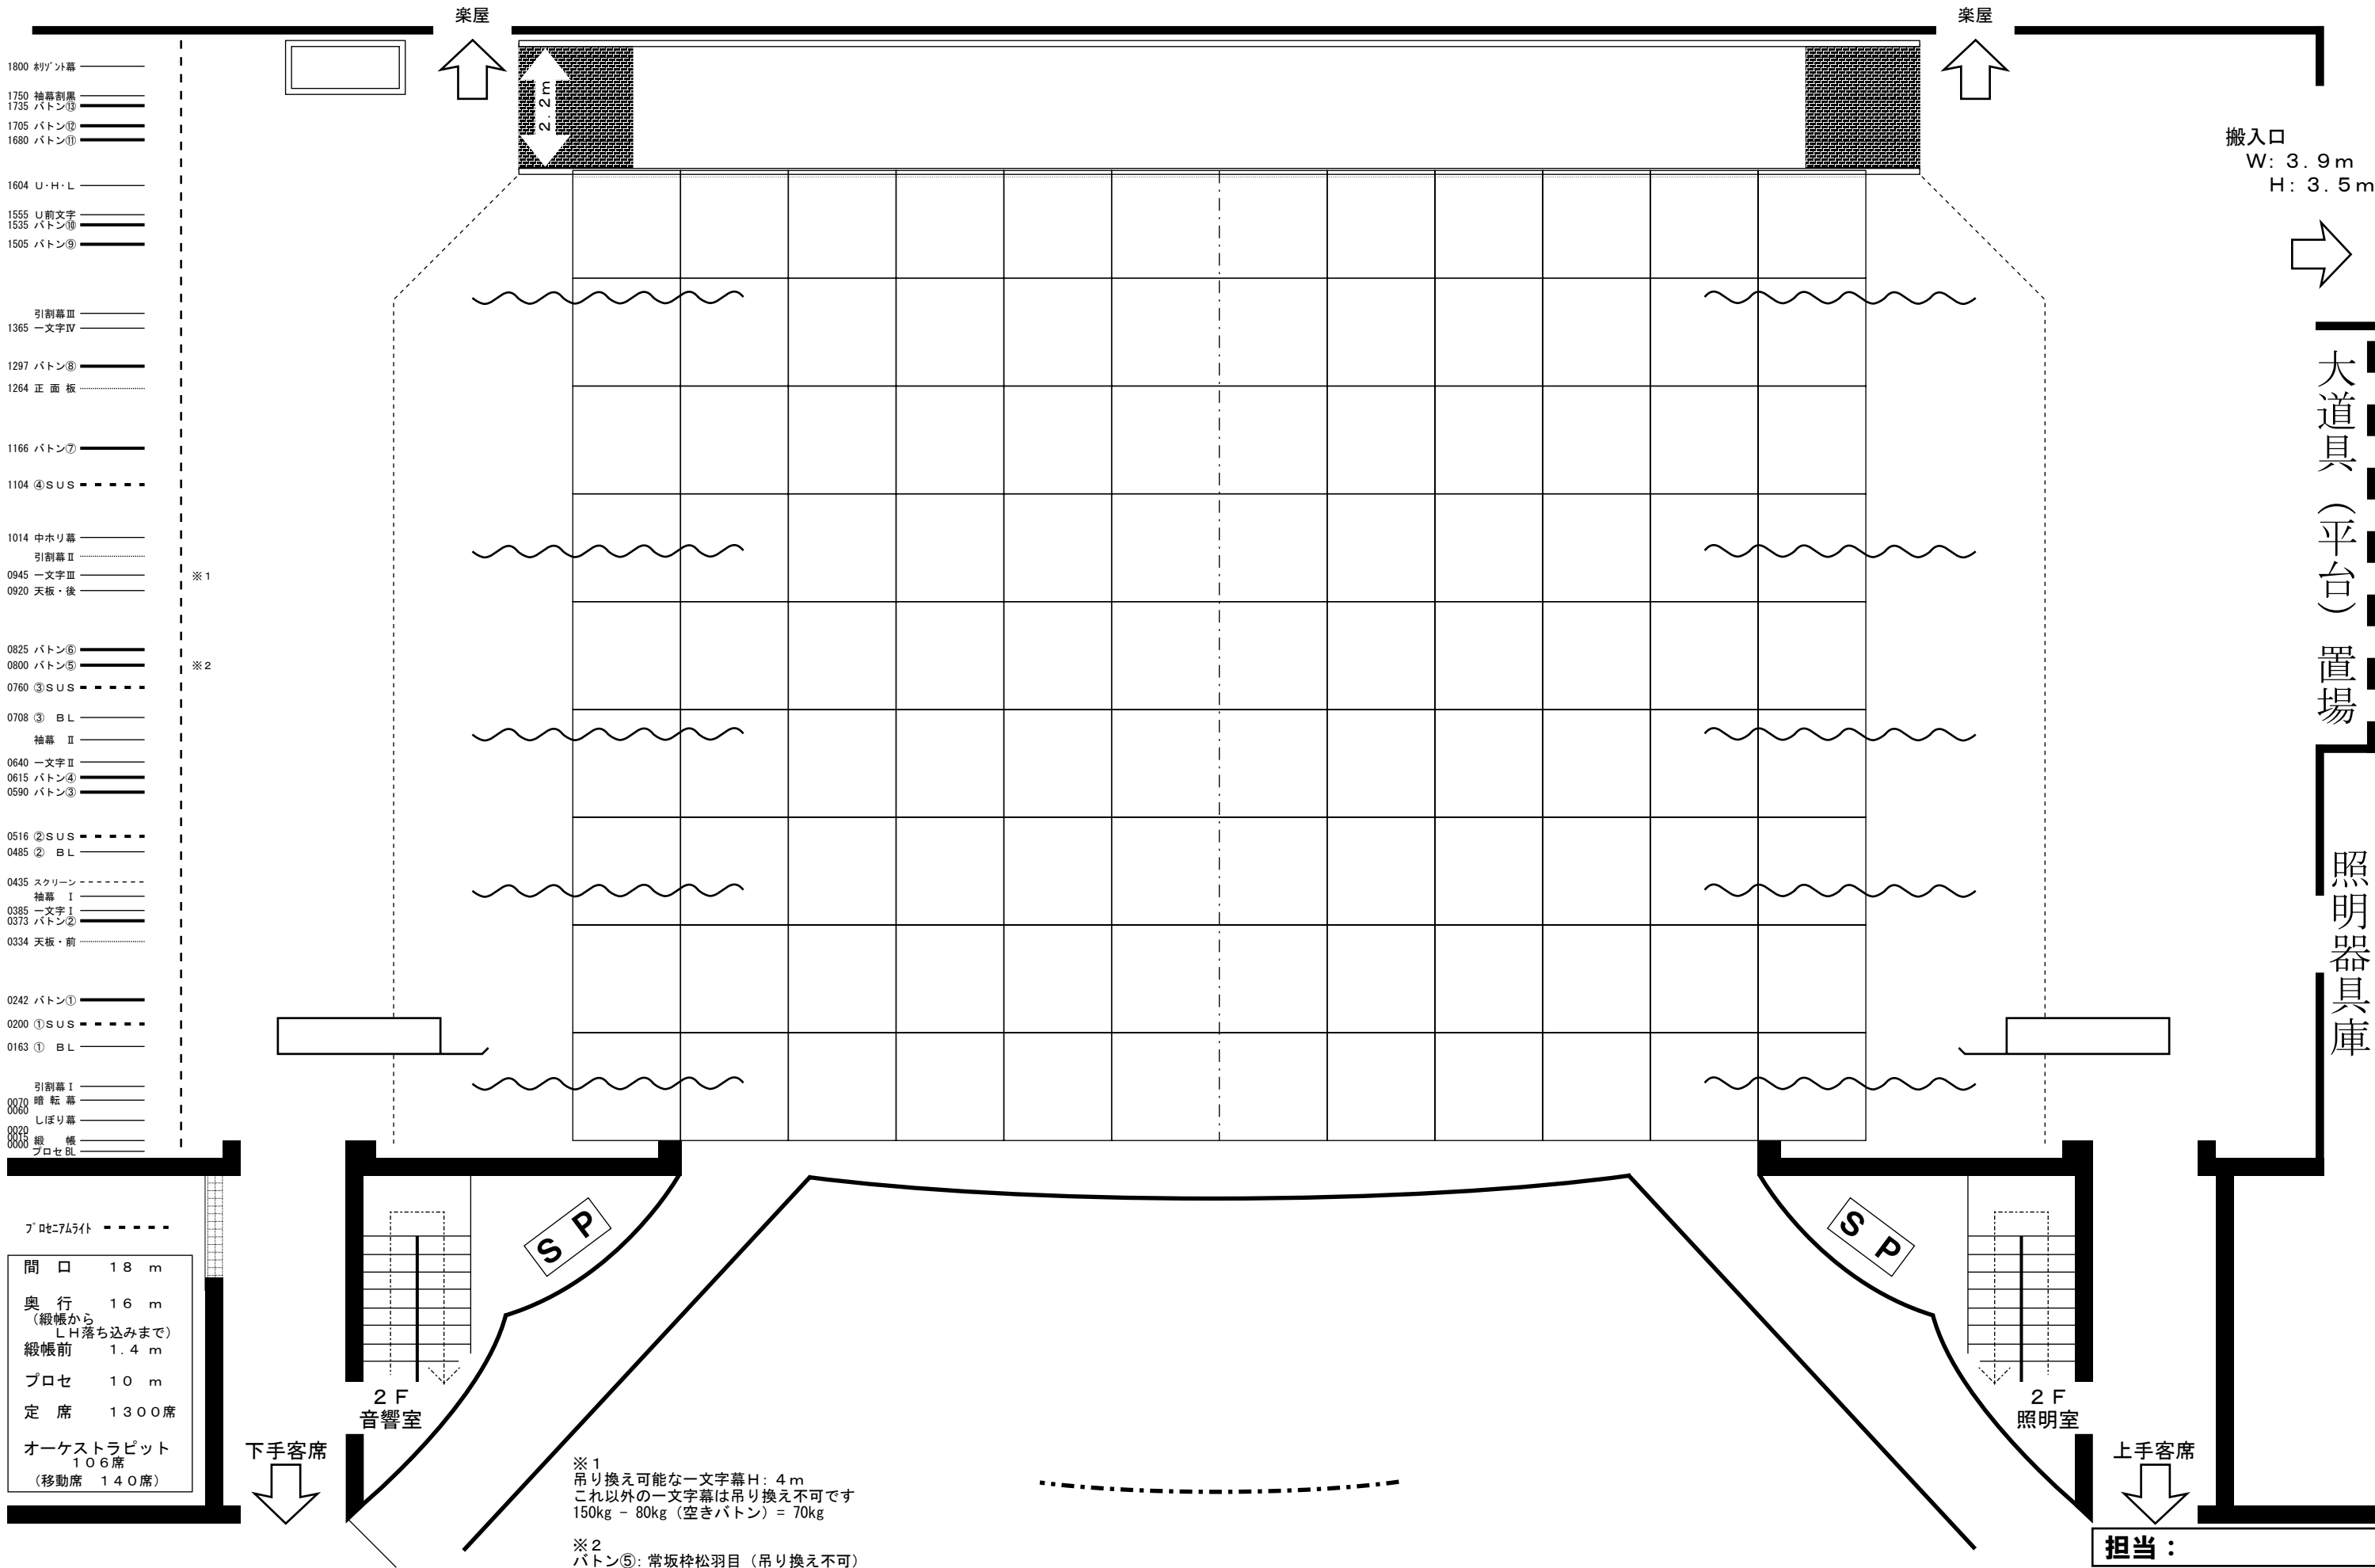

- 1800 初リフト幕
- 1750 袖幕割黒
- 1735 バトン⑬
- 1705 バトン⑫
- 1680 バトン⑪
- 1604 U・H・L
- 1555 U前文字
- 1535 バトン⑩
- 1505 バトン⑨
- 引割幕Ⅲ
- 1365 一文字Ⅳ
- 1297 バトン⑧
- 1264 正面板
- 1166 バトン⑦
- 1104 ④SUS
- 1014 中ホリ幕
- 引割幕Ⅱ
- 0945 一文字Ⅲ
- 0920 天板・後
- 0825 バトン⑥
- 0800 バトン⑤
- 0760 ③SUS
- 0708 ③BL
- 袖幕Ⅱ
- 0640 一文字Ⅱ
- 0615 バトン④
- 0590 バトン③
- 0516 ②SUS
- 0485 ②BL
- 0435 スクリーン
- 袖幕Ⅰ
- 0385 一文字Ⅰ
- 0373 バトン②
- 0334 天板・前
- 0242 バトン①
- 0200 ①SUS
- 0163 ①BL
- 引割幕Ⅰ
- 0070 暗転幕
- 0060 しぼり幕
- 0020 緞帳
- 0000 プロセ&L

プロセ&Lライト

間口	18 m
奥行	16 m
(緞帳からLH落ち込みまで)	
緞帳前	1.4 m
プロセ	10 m
定席	1300席
オーケストラピット	106席
(移動席 140席)	