

守山市民ホール 大ホール 舞台平面図

演出・舞台監督

舞台

照明

音響

公演日

平成 年 月 日 ()


開場 時 分

開演 時 分

終演 時 分

公演名

現場打ち合わせを事前に
各担当（舞台・音響・照明）と必ず済ませてください

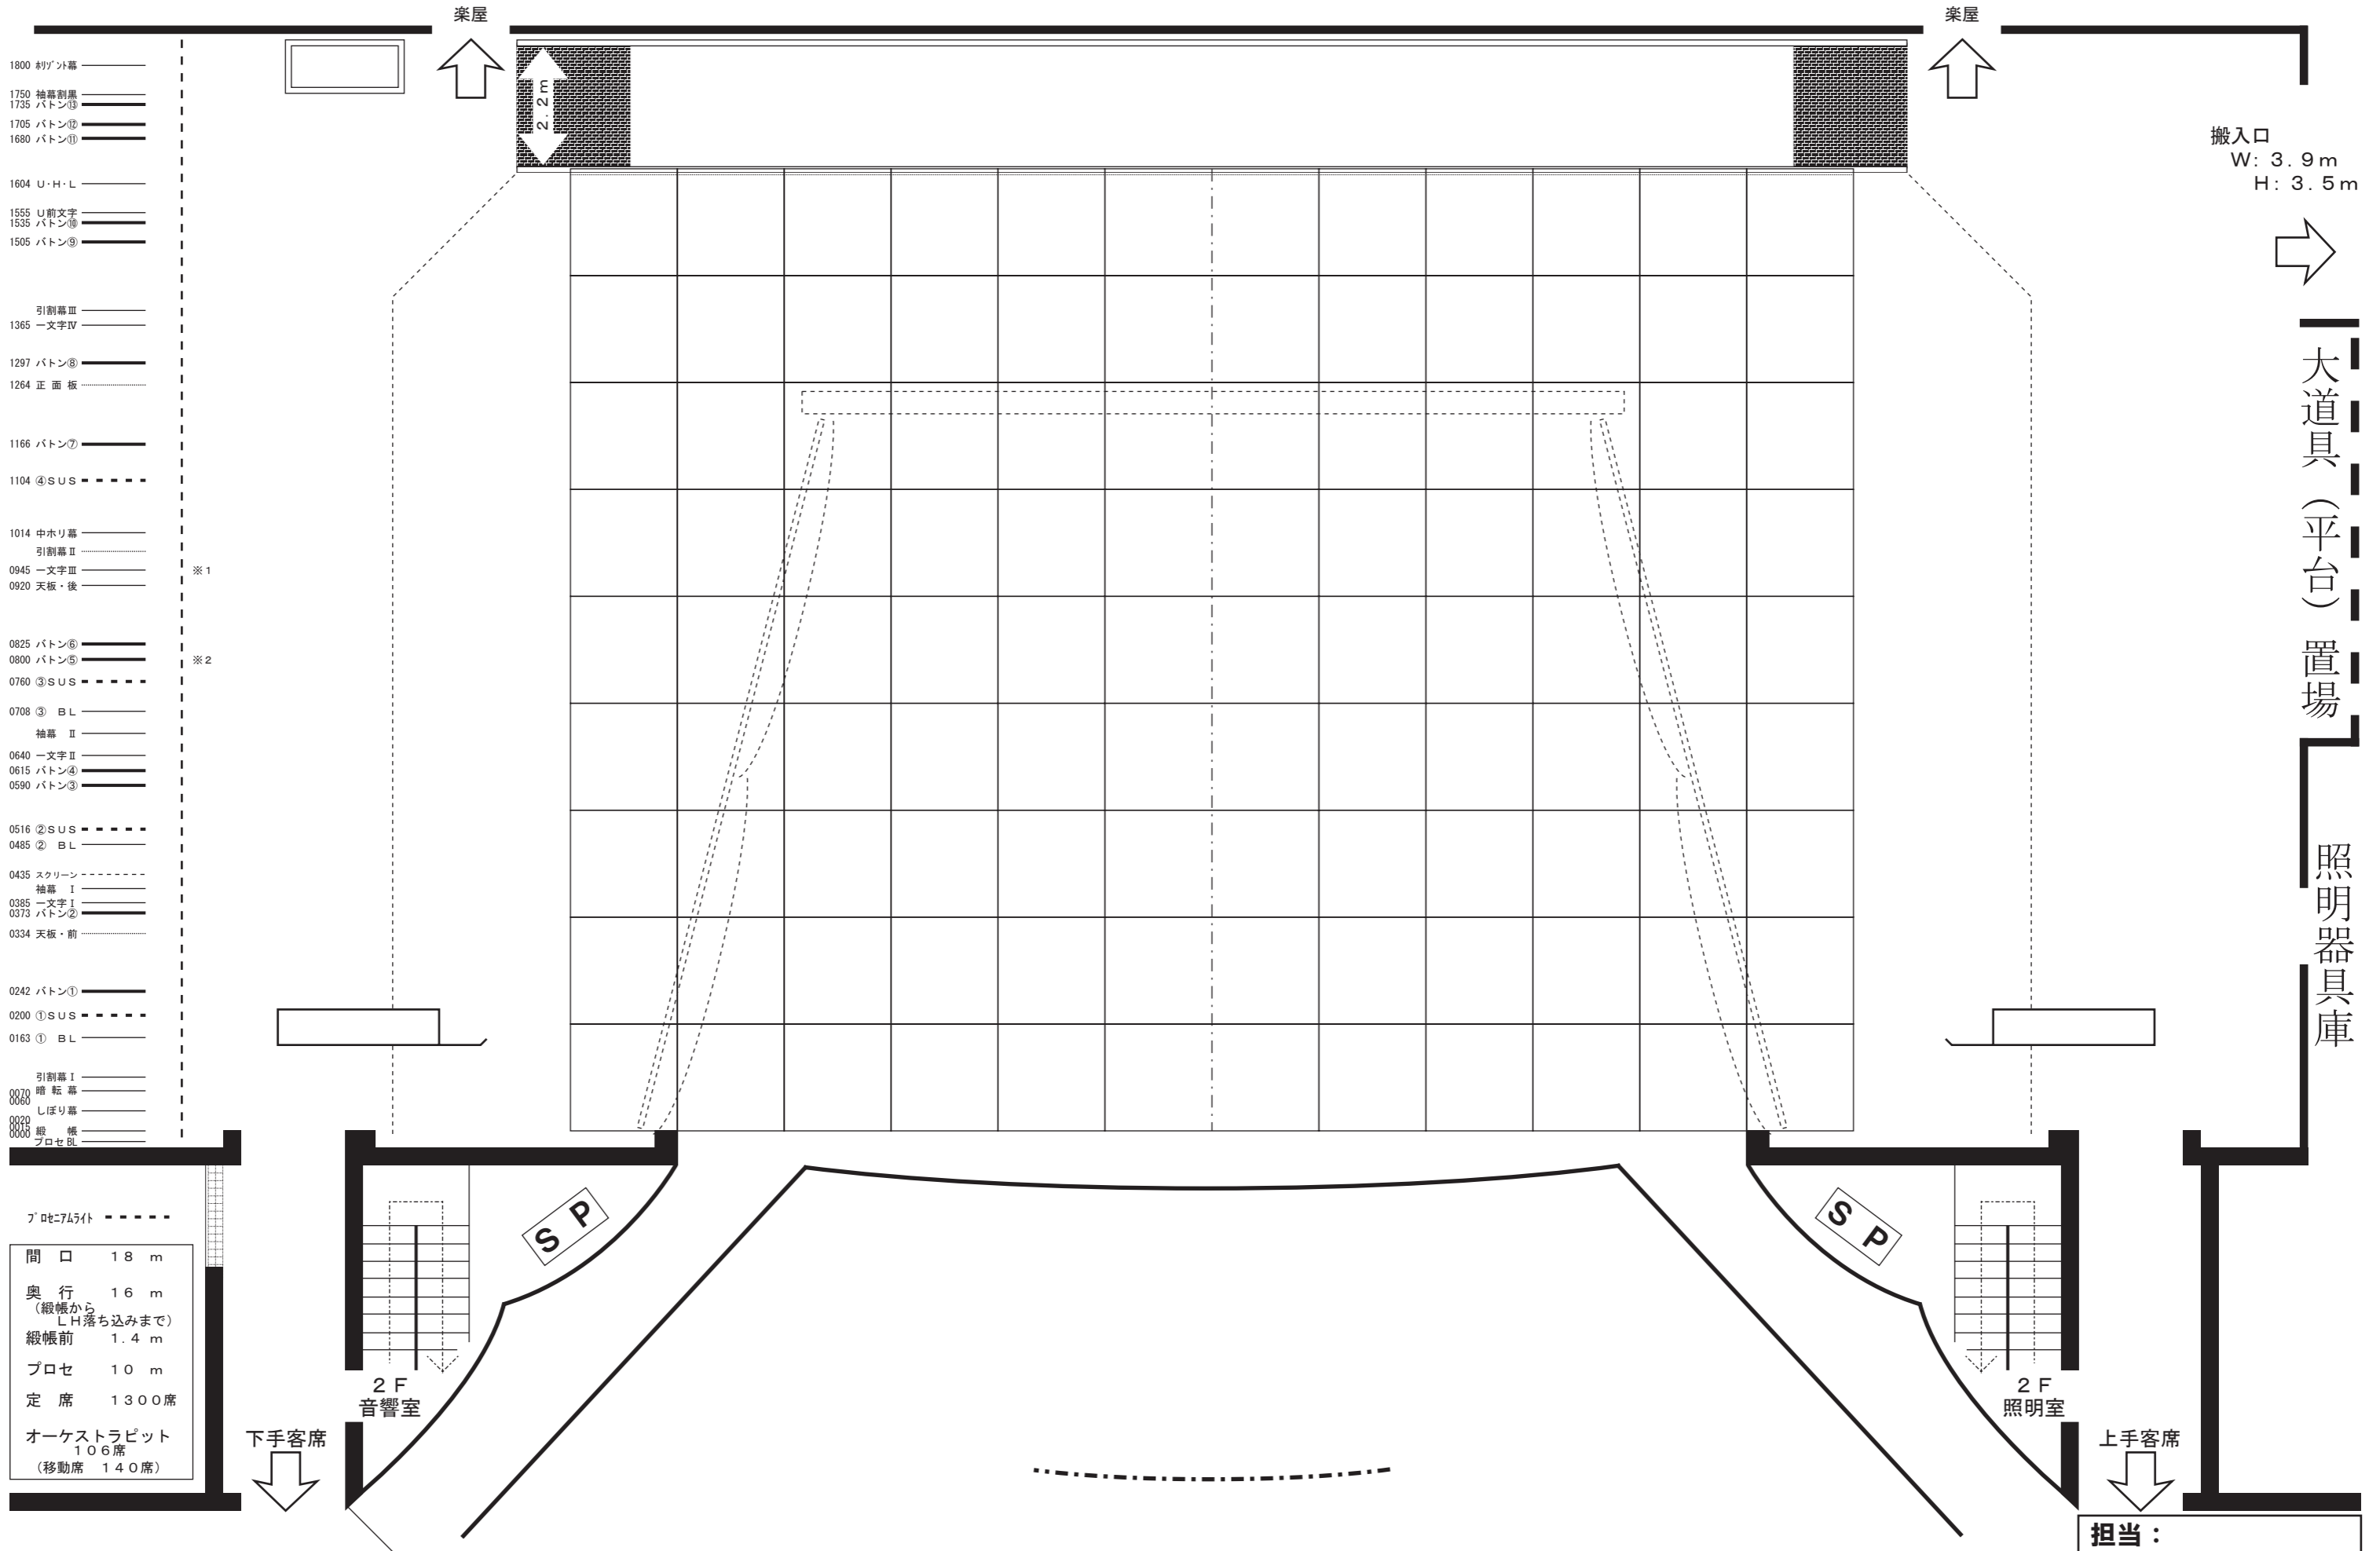

- 1800 リゾント幕
- 1750 袖幕黒
- 1735 バトン⑬
- 1705 バトン⑫
- 1680 バトン⑪

- 1604 U・H・L
- 1555 U前文字
- 1535 バトン⑩
- 1505 バトン⑨

- 引割幕Ⅲ
- 1365 一文字Ⅳ

- 1297 バトン⑧
- 1264 正面板

- 1166 バトン⑦
- 1104 ④SUS

- 1014 中ホリ幕
- 引割幕Ⅱ
- 0945 一文字Ⅲ
- 0920 天板・後

- ※1

- 0825 バトン⑥
- 0800 バトン⑤
- 0760 ③SUS
- 0708 ③BL
- 袖幕Ⅱ
- 0640 一文字Ⅱ
- 0615 バトン④
- 0590 バトン③

- ※2

- 0516 ②SUS
- 0485 ②BL
- 0435 スクリーン
- 袖幕Ⅰ
- 0385 一文字Ⅰ
- 0373 バトン②
- 0334 天板・前

- 0242 バトン①
- 0200 ①SUS
- 0163 ①BL

- 引割幕Ⅰ
- 0070 暗転幕
- しぼり幕
- 0020 緞帳
- プロセ&L

プロセ&L

間口	18 m
奥行	16 m
(緞帳からLH落ち込みまで)	
緞帳前	1.4 m
プロセ	10 m
定席	1300席
オーケストラピット	106席
(移動席)	140席

下手客席



上手客席



担当: